


FINAL: 556853,141
8596068,895
KM: 033+716

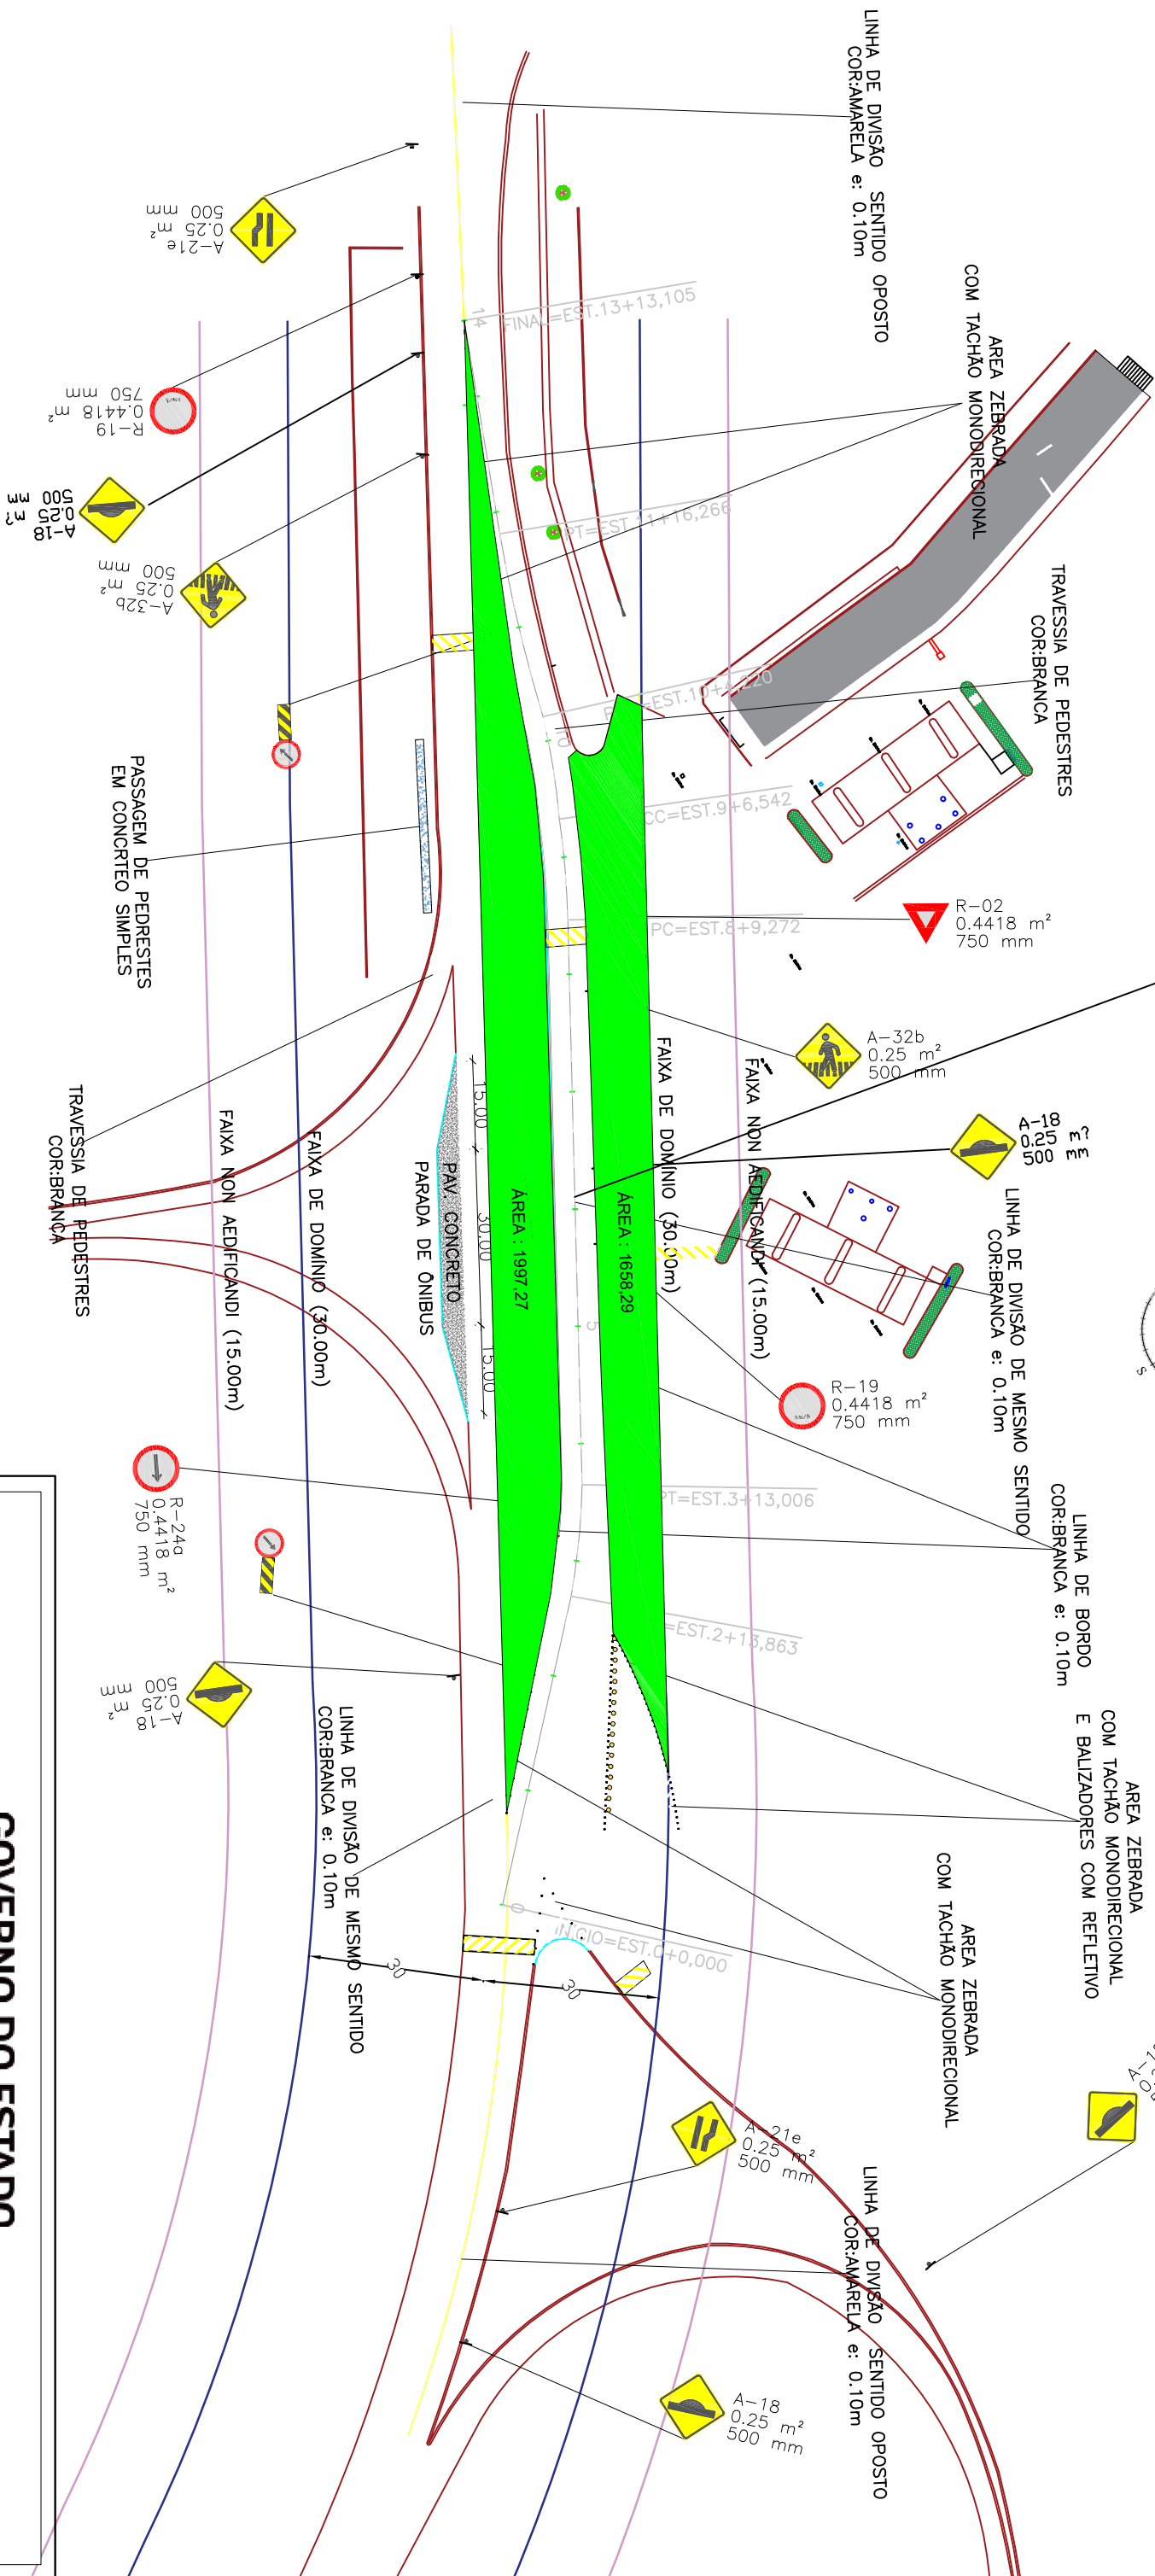

LEGENDA:	
LIMITE DA FAIXA DE DOMINIO	
EIXO DA RODOVIA	
AREA DO TERRENO	

SUPERINTENDENCIA DE INFRAESTRUTURA DE TRANSPORTE DA BAHIA- SEINFRA/SIT/DOT	
GOVERNO DO ESTADO	
SECRETARIA DE INFRAESTRUTURA	
PROJETO: ACESSO AO POSTO MAIS 1	
LOCAL: CANDEIAS - BA	
REV. : 0	
RODOVIA: BA-522 KM 033+716m	
TRECHO: ENTR BA-523(B)km 13,6/CANDEIAS-ENTR BA-524(P/PORTO DE ARATU)	
AREA TOTAL OCUPADA = 3655,56m²	
COORDENADAS GEOG: 224L X:556,853,141mE, Y:8596,068,895mS	
ESCALA: 1/1000	
FOLHA: 01/01	